

ΕΦΗΜΕΡΙΣ ΤΗΣ ΚΥΒΕΡΝΗΣΕΩΣ

ΤΗΣ ΕΛΛΗΝΙΚΗΣ ΔΗΜΟΚΡΑΤΙΑΣ

ΤΕΥΧΟΣ ΤΕΤΑΡΤΟ Αρ. Φύλλου **1496**

24 Δεκεμβρίου 1993

ΠΕΡΙΕΧΟΜΕΝΑ

ΑΝΑΔΑΣΩΣΕΙΣ

ΑΠΟΦΑΣΕΙΣ

Αριθ. 3447 (1)

Κήρυξη αναδασωτέας έκτασης Κοινόχρηστης Δασικής έκτασης στη θέση «Χαϊρέτη» Κοινότητας Πολύνερου Νομού Καβάλας.

Ο ΝΟΜΑΡΧΗΣ ΚΑΒΑΛΑΣ

Έχοντας υπόψη:

1. Τις διατάξεις του Ν. 3200/55 «περί διοικητικής αποκέντρωσης, όπως τροποποιήθηκε και συμπληρώθηκε μεταγενέστερα με το Ν.Δ. 532/70».

2. Τις διατάξεις του άρθρου 117 παρ. 3 του Συντάγματος.

3. Τις διατάξεις του Ν. 998/79 «περί προστασίας των Δασών κ.λπ.» και ειδικότερα α) του άρθρου 41 παρ. 1, β) του άρθρου 38 παρ. 1.

4. Τις διαταγές του Υπουργείου Γεωργίας: α) 160417/1180/8.7.80, β) 182447/3049/24.9.80.

5. Την 7254/29.10.93 πρόταση του Δασαρχείου Καβάλας με την οποία προτείνεται η κήρυξη της έκτασης που αναφέρεται στο θέμα ως αναδασωτέας, αποφασίζουμε:

Κηρύσσουμε αναδασωτέα με σκοπό την προστασία των δασικών εδαφών που κάηκαν και την αναδημιουργία της δασικής βλάστησης με φυσική ή τεχνική αναδάσωση τη δημόσια δασική έκταση εμβαδού 1.500 μ² που βρίσκεται στη θέση Χαϊρέτη Κοινότητας Πολύνερο Ν. Καβάλας και προσδιορίζεται από τα στοιχεία 1, 2, 3, 4, 1 και έχει όρια:

Ανατολικά: Με κοινόχρηστη δασική έκταση.

Δυτικά: Με κοινόχρηστη δασική έκταση.

Βόρεια: Με κοινόχρηστη δασική έκταση.

Νότια: Με κοινόχρηστη δασική έκταση.

όπως φαίνεται στο συνημμένο διάγραμμα που αποτελεί αναπόσπαστο μέρος της απόφασης αυτής.

Η απόφαση αυτή να δημοσιευθεί στην Εφημερίδα της Κυβερνήσεως.

Καβάλα, 15 Νοεμβρίου 1993

Ο Νομάρχης

Μ. ΜΠΡΟΦΙΔΗΣ

ΤΟΠΟΓΡΑΦΙΚΟ ΔΙΑΓΡΑΜΜΑ

Της εκτάσεως 1,5 στρ. που προτείνεται να κηρυχθεί αναδασωτέα σε θέση Χαίρεση κοινότητας Πολυνέρου Ν. Καβάλας

ΚΛΙΜΑΚΑ 1:2.000





Συνοδεύει την 3441/1993 απόφαση Νομάρχη Καβάλας

 Επιφάνεια που προτείνεται να κηρυχθεί αναδασωτέα


Καβάλα 22-10-93

Ο ΔΑΣΑΡΧΗΣ ΚΑΒΑΛΑΣ

ΘΕΩΡΗΘΗΚΕ

Καβάλα 15-11-93

Ο ΝΟΜΑΡΧΗΣ ΚΑΒΑΛΑΣ

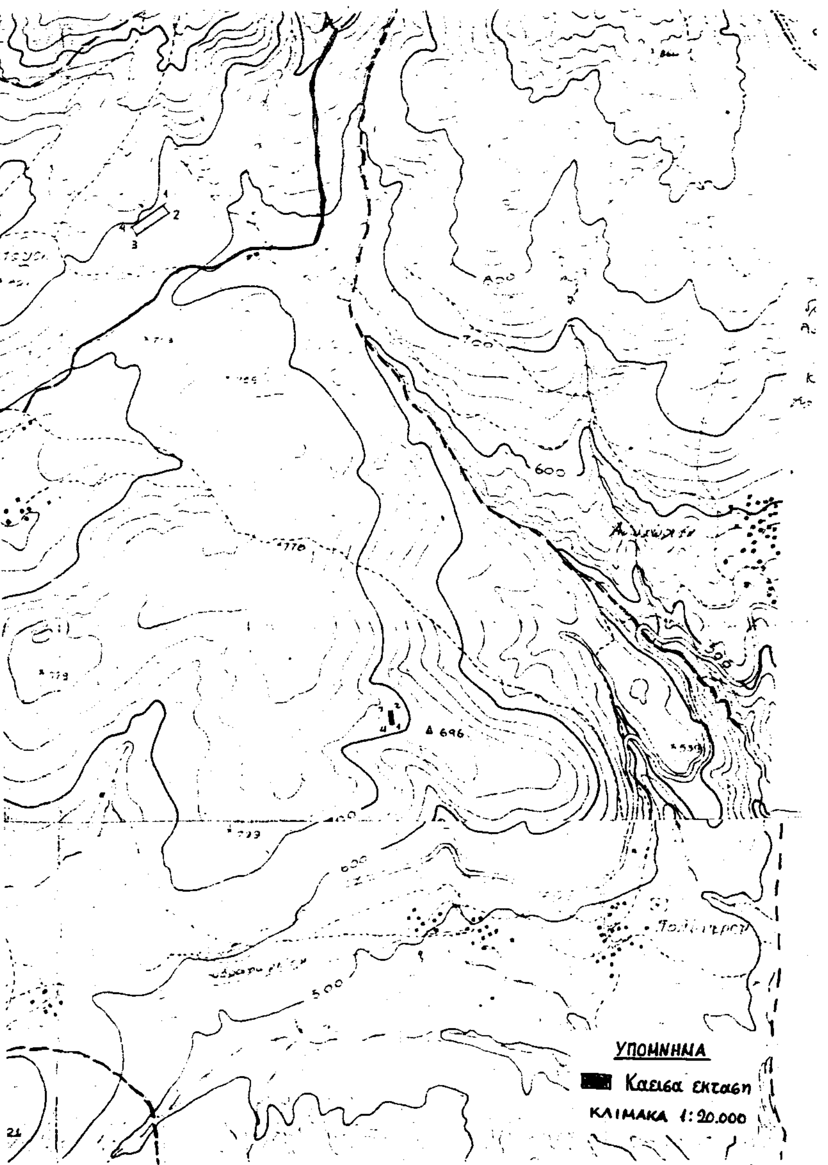

Αριθ. 3095 (2)

Κήρυξη αναδασωτέας έκτασης Κοινοτικής στη θέση «Τσιμδέλια» Κοινότητας Ποταμιάς Ν. Θάσου.

Ο ΝΟΜΑΡΧΗΣ ΚΑΒΑΛΑΣ

Έχοντας υπόψη:

1. Τις διατάξεις του Ν. 3200/55 «περί διοικητικής αποκέντρωσης, όπως τροποποιήθηκε και συμπληρώθηκε μεταγενέστερα με το Ν.Δ. 532/70».

2. Τις διατάξεις του άρθρου 117 παρ. 3 του Συντάγματος.

3. Τις διατάξεις του Ν. 998/79 «περί προστασίας των Δασών κ.λπ.» και ειδικότερα α) του άρθρου 41 παρ. 1, β) του άρθρου 38 παρ. 1.

4. Τις διαταγές του Υπουργείου Γεωργίας: α) 160417/1180/8.7.80, β) 182447/3049/24.9.80.

5. Την 4131/4.10.93 πρόταση του Δασαρχείου Θάσου με την οποία προτείνεται η κήρυξη της έκτασης που αναφέρεται στο θέμα ως αναδασωτέας, αποφασίζουμε:

Κηρύσσουμε αναδασωτέα με σκοπό την προστασία των δασικών εδαφών και του δασικού περιβάλλοντος και την αναδημιουργία του δάσους με φυσική ή τεχνητή αναδάσωση για να αποκλεισθεί η διάθεση πως για κάθε άλλη χρήση της αναφερόμενης κατωτέρω έκτασης η οποία καταστράφηκε από πυρκαγιά που εξεράγη στις 14.8.1993 τη κοινοτική δασική έκταση εμβαδού 4.071,5 στρ. που βρίσκεται στη θέση «Τσιμδέλια» Κοινότητας Ποταιμιάς Ν. Θάσου και προσδιορίζεται από τα στοιχεία 1, 2, 3, 4, 5, 6, 7, 8, 9, 10, 11, 12, 13, 14, 15, 16, 17, 18, 19, 20, 21, 22, 23, 24, 25, 26, 27, 28, 29, 30, 31, 32, 33, 34, 35, 36, 37, 38, 39, 40, 41, 42, 43 οι συντεταγμένες χ & ψ των σημείων εμφανίζονται στο τοπογραφικό διάγραμμα απόσπασμα ...... από .... μέρος της παρούσας στις 1χ=25812 1ψ=9200 43χ=25743 ψ=5162 και έχει όρια:

Ανατολικά: Με κοινοτικό δάσος Ποταμιάς και επαρχιακό δρόμο.

Δυτικά: Δημόσιο δάσος Θεολόγου.

Βόρεια: Τμήμα δασικού δρόμου Αγ. Δημήτριος - Αγ. Νικόλαος και γεωργικές καλλιέργειες Κοινότητα Ποταμιάς.

Νότια: Καείσα έκταση έτους 1985 κηρυχθείσα αναδασωτέα με την 128308/29.11.85 απόφαση


όπως φαίνεται στο συνημμένο διάγραμμα που αποτελεί αναπόσπαστο μέρος της απόφασης αυτής.

Η απόφαση αυτή να δημοσιευθεί στην Εφημερίδα της Κυβερνήσεως.

Καβάλα, 12 Νοεμβρίου 1993

Ο Νομάρχης

Μ. ΜΠΡΟΦΙΔΗΣ

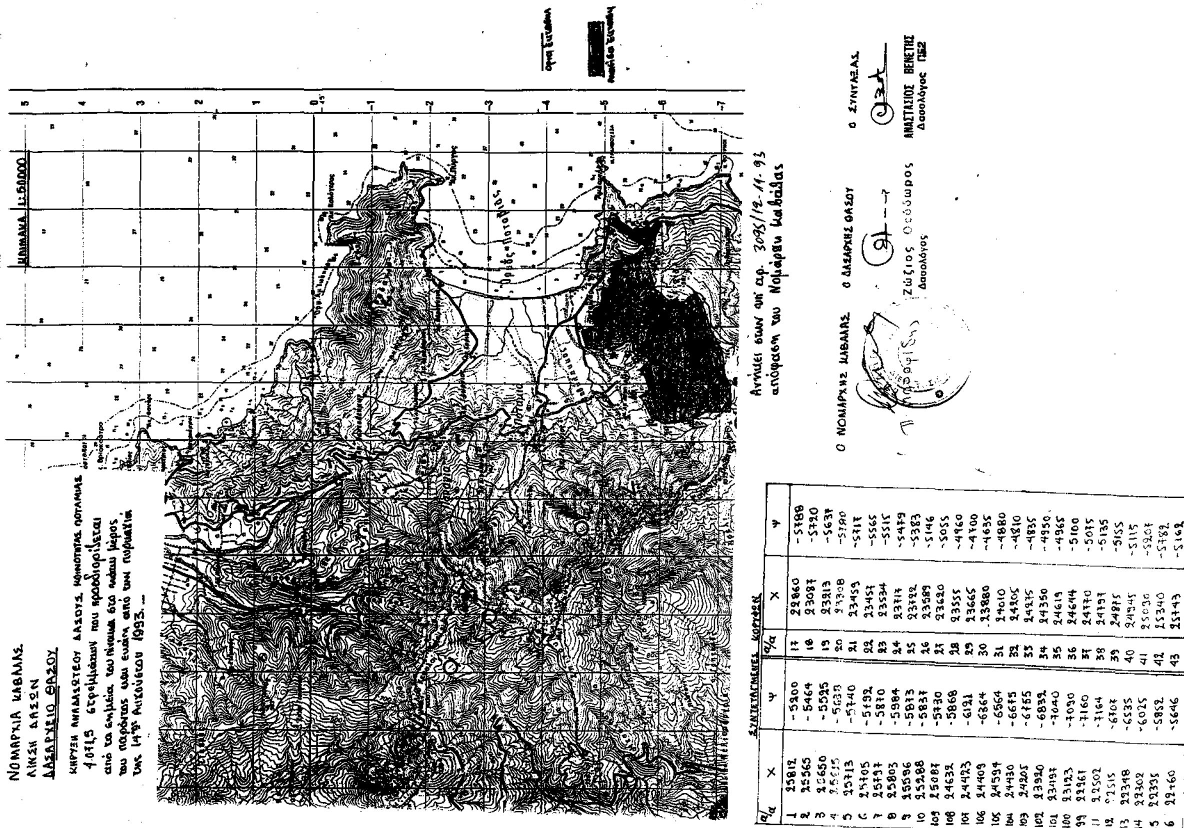

ΣΥΝΤΕΤΑΓΜΕΝΕΣ ΚΟΡΥΦΩΝ

α/α	Χ	Ψ	α/α	Χ	Ψ
1	25812	-5200	17	22860	-5788
2	25565	-5464	18	23087	-5720
3	25650	-5525	19	23213	-5637
4	25615	-5638	20	23308	-5780
5	25713	-5740	21	23459	-5717
6	25705	-5792	22	23457	-5565
7	25797	-5870	23	23534	-5515
8	25803	-5984	24	23717	-5479
9	25596	-5873	25	23722	-5383
10	25288	-5837	26	23589	-5146
109	25087	-5730	27	23620	-5055
108	24632	-5868	28	23555	-4960
107	24423	-6121	29	23665	-4700
106	24409	-6364	30	23880	-4635
105	24594	-6564	31	24010	-4880
104	24430	-6675	32	24205	-4810
103	24205	-6755	33	24275	-4835
102	23920	-6832	34	24350	-4950
101	23497	-7040	35	24619	-4965
100	23123	-7090	36	24644	-5100
99	22967	-7160	37	24770	-5075
11	22502	-7164	38	24797	-5135
12	22515	-6707	39	24875	-5155
13	22348	-6535	40	24945	-5115
14	22302	-6025	41	25030	-5207
15	22335	-5852	42	25340	-5782
16	22760	-5646	43	25743	-5162

ΠΟΛΕΟΔΟΜΙΑ

ΑΠΟΦΑΣΕΙΣ

Αριθ. Χ 9610/93 (3)

Τροποποίηση ρυμοτομικού σχεδίου Δ. Πάτρας, στο τμήμα μεταξύ των οδών Ραγκαβή και Παρόδου Πανεπιστημίου (Ο.Τ. 1814).

Ο ΝΟΜΑΡΧΗΣ ΑΧΑΪΑΣ

Έχοντας υπόψη:

1. Το Ν.Δ. της 17.7.1923 όπως μεταγενέστερα συμπληρώθηκε και τροποποιήθηκε και ειδικώτερα τα άρθρα 3 και 70.

2. Τον Α.Ν. 314/1968 όπως μεταγενέστερα συμπληρώθηκε και τροποιήθηκε με το Ν.Δ. 1018/71 και τοΝ. 1577/85 (άρθρο 34 παρ. 3).

3. Τις διατάξεις του Π.Δ. 183/1986 (άρθρο 1 παρ. 1).

4. Τις με αριθ. 415/92 και 144/93 γνωμοδοτήσεις του Δ.Σ. Πάτρας.

5. Το με αρ. 16 (θέμα 11ον) πρακτικό του ΣΧΟΠ Ν. Αχαΐας, αποφασίζουμε:

Άρθρο 1. Εγκρίνεται η τροποποίηση του ρυμοτομικού σχεδίου Πάτρας στο τμήμα μεταξύ των οδών Ραγκαβή και Παρ. Πανεπιστημίου (Ο.Τ. 1814).

Άρθρο 2. Η παρούσα απόφαση δεν υπάγεται στις διατάξεις του Ν. 1558/85 (Άρθρο 29Α).


Άρθρο 3. Η παρούσα απόφαση μαζί με το τοπογραφικό διάγραμμα που τη συνοδεύει να καταχωρηθεί στο φάκελλο εγκυκλίων.


Άρθρο 4. Η ισχύς της παρούσης αρχίζει από την ημέρα δημοσίευσης στην Εφημερίδα της Κυβερνήσεως.

Η απόφαση αυτή να δημοσιευθεί στην Εφημερίδα της Κυβερνήσεως.

Πάτρα, 19 Νοεμβρίου 1993

Ο Νομάρχης
ΣΤΕΡΓΙΟΣ ΚΑΤΗΧΩΡΙΤΗΣ

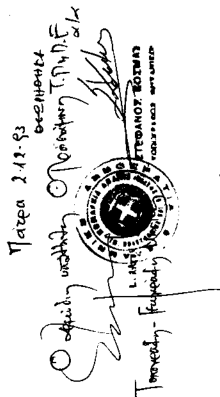

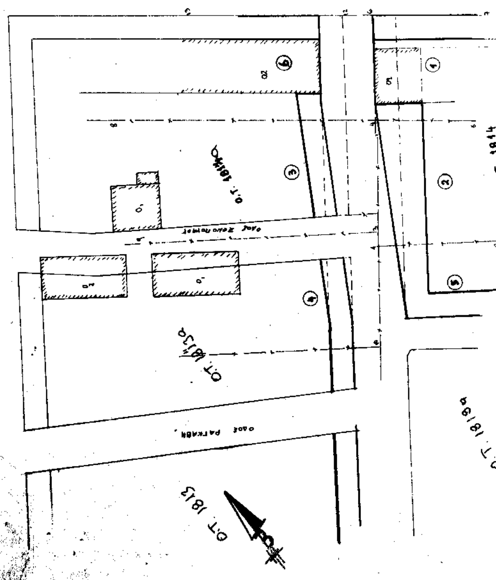

Αριθ. ΤΠ.7718 (4)

Τροποποίηση ρυμοτομικού σχεδίου Δομοκού Ν. Φθιώτιδας στην θέση Κοτρώνι και αφορά την μείωση της επιφάνειας οικοδομικού τετραγώνου.

Ο ΝΟΜΑΡΧΗΣ ΦΘΙΩΤΙΔΑΣ

Έχοντας υπόψη:

1. Τις διατάξεις του από 17.7.1923 Ν.Δ. «περί σχεδίων πόλεων και κωμών του Κράτους», όπως τροποποιήθηκε και συμπληρώθηκε μεταγενέστερα.

2. Τις διατάξεις του Ν. 3200/55 «περί διοικητικής αποκεντρώσεως», όπως τροποποιήθηκαν και συμπληρώθηκαν με το Ν.Δ. 532/70.

3. Τις διατάξεις του Α.Ν. 314/1968 όπως τροποποιήθηκαν και συμπληρώθηκαν με το Ν.Δ. 1018/71.

4. Την αριθ. 61616/2657/18.9.85 (ΦΕΚ 702 Β 1985) Κοινή απόφαση Υπουργών «περί αρμοδιότητας Νομαρχών κ.λ.π.».

5. Το μαριθμ. 183/1986 Π.Δ. (ΦΕΚ 70 Α'/5.6.86) αρμοδιότητες Νομαρχών κ.λπ.

6. Το ρυμοτομικό σχέδιο Δομοκού που εγκρίθηκε με την ΤΥ. 12583/1971 (ΦΕΚ 281 Δ'/1971) απόφαση Νομάρχη Φθιώτιδας.

7. Τις αριθμ. 3/48/24.2.93 και 6/123/7.7.93 αποφάσεις του Δημοτικού Συμβουλίου του Δήμου Δομοκού.

8. Την αριθμ. 1304/18.5.93 έγγραφο του Δήμου Δομοκού σχετικά με κάλυψη δαπάνης.

9. Την αριθ. 7087/2.9.1993 εισήγηση του Τμήματος Πολ/μίας και Πολ/κών εφαρμογών στο ΣΧΟΠ Ν. Φθ/δας.

10. Την αριθμ. 155/17.9.93 (πρακτ. 19/93 θέμα 8ον) γνωμοδότηση του Συμβουλίου ΧΟΠ Ν. Φθιώτιδας, αποφασίζουμε:


Εγκρίνουμε την τροποποίηση του ρυμοτομικού σχεδίου Δομοκού στην θέση Κοτρώνι και συγκεκριμένα την μείωση του πλάτους του οικοδομιού τετραγώνου μεταξύ των οδών Αχιλλέως και Μελιταίας, η όλη έκταση ανήκει στον Δήμο Δομοκού και με την μείωση του Ο.Τ. αυξάνονται οι κοινόχρηστοι χώροι.


Κάλυψη Δαπάνης: Από τις διατάξεις αυτής της απόφασης προκαλείται δαπάνη σε βάρος του προϋπολογισμού του Δήμου Δομοκού το ύψος της οποίας δεν μπορεί να προσδιοριστεί.

Η απόφαση αυτή να δημοσιευθεί στην Εφημερίδα της Κυβερνήσεως.

Λαμία, 17 Νοεμβρίου 1993

Ο Νομάρχης
ΧΡ. ΘΕΟΔΩΡΟΥ

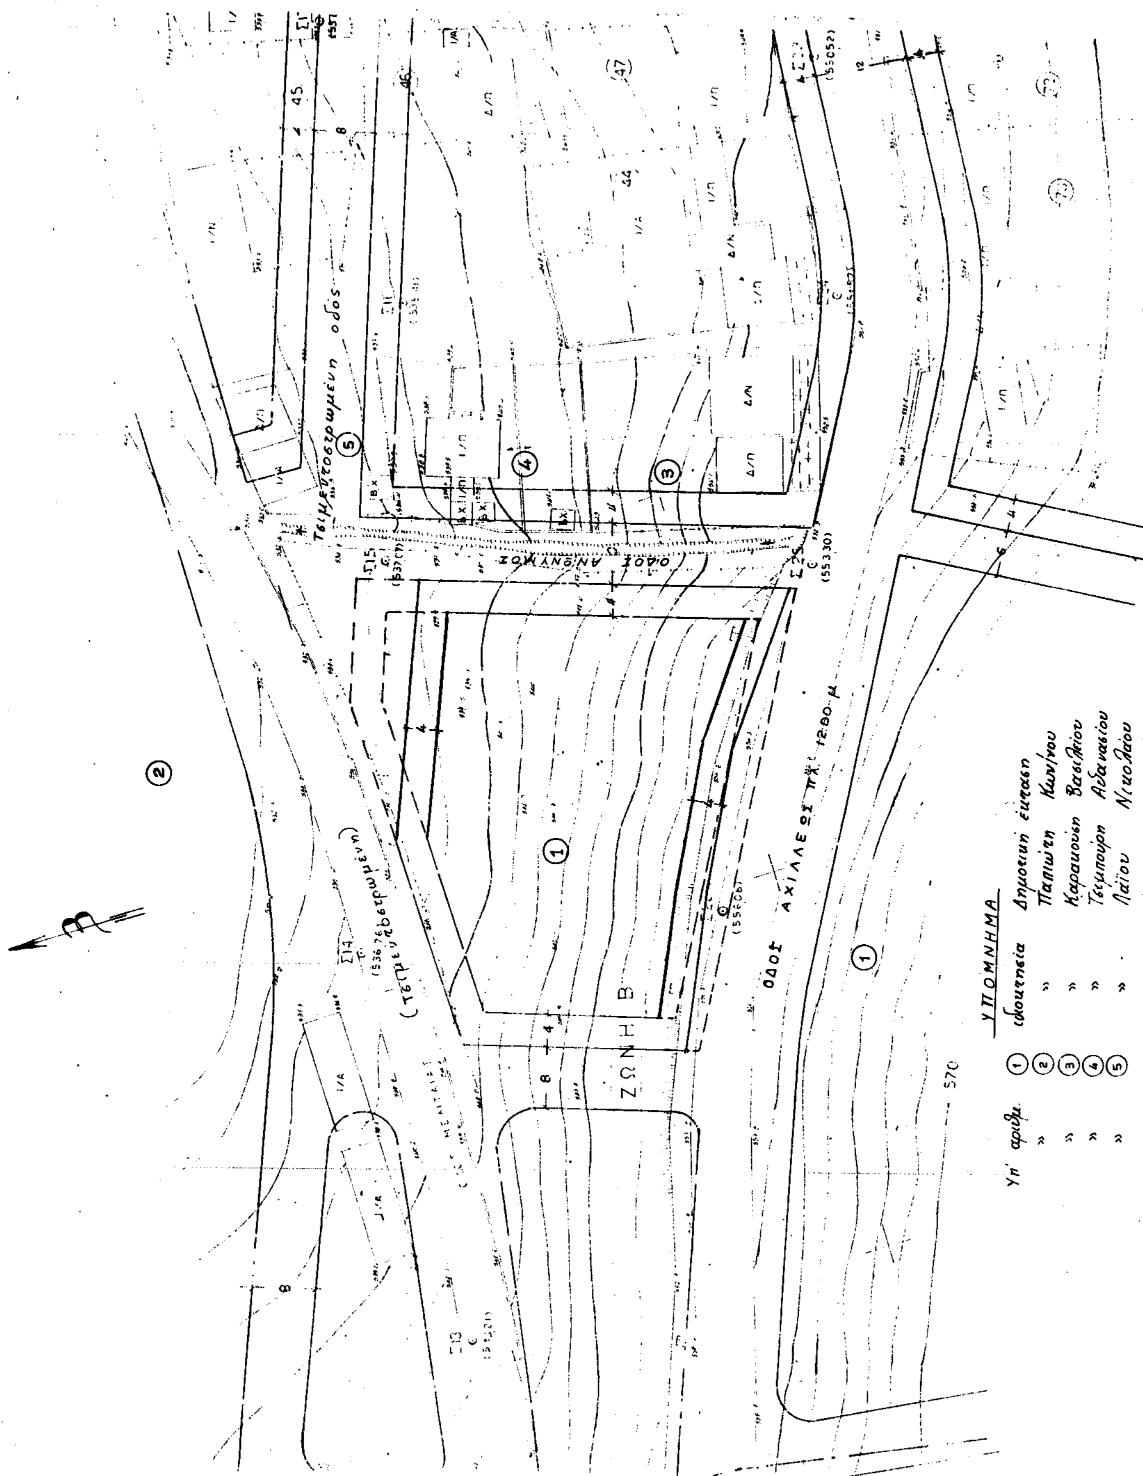
Τσιμεντοστρωμένη οδός
ΟΔΟΣ ΑΝΩΝΥΜΟΣ
(τσιμεντοστρωμένη)
ΟΔΟΣ ΑΧΙΛΛΕΩΣ πλ. 12.00 μ
ΖΩΝΗ Β
ΥΠΟΜΝΗΜΑ
Υπ' αριθμ. ① ιδιοκτησία Δημοτική έκταση
» ② » Παπιώτη Κων/νου
» ③ » Καραμούση Βασιλείου
» ④ » Τσιμπούρη Αθανασίου
» ⑤ » Λαΐου Νικολάου

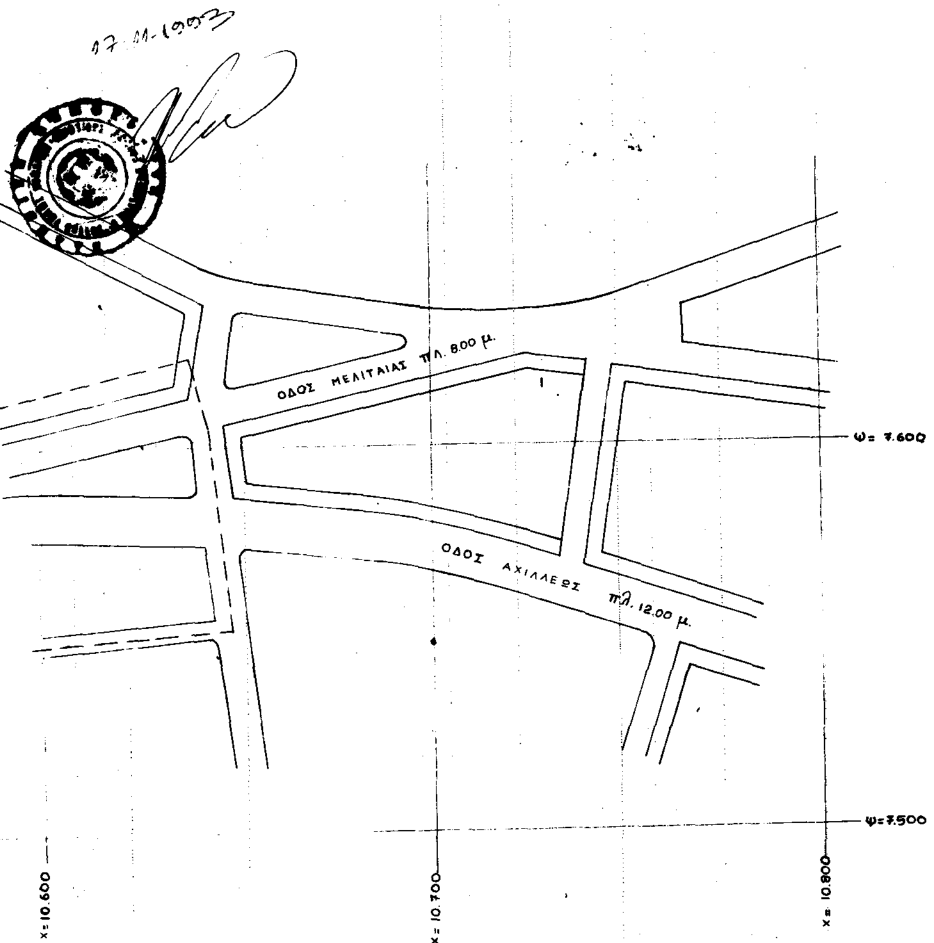

ΑΠΟΣΠΑΣΜΑ ΣΧΕΔΙΟΥ ΠΟΛΕΩΣ

ΚΛ. 1:1000

ΘΕΩΡΕΙΤΑΙ
και βεβαιώνεται ότι εγκρίθηκε με την 6/123/93 Β. απόφαση του Δημοτικού Συμβουλίου.-
Δομοκός 21-7-93,
ο Δήμαρχος Δομοκού

Γιόγκας Δημήτριος
Δήμαρχος Δομοκού

ΕΛΛΗΝΙΚΗ ΔΗΜΟΚΡΑΤΙΑ
ΝΟΜΑΡΧΙΑ ΦΘΙΩΤΙΔΑΣ
ΔΗΜΟΣ ΔΟΜΟΚΟΥ

ΜΕΛΕΤΗ: ΤΟΠΟΓΡΑΦΙΚΕΣ ΕΡΓΑΣΙΕΣ ΣΤΟ ΣΧΕΔΙΟ ΠΟΛΕΩΣ ΔΟΜΟΚΟΥ

ΘΕΜΑ: ΤΡΟΠΟΠΟΙΗΣΗ ΤΟΥ ΕΓΚΕΚΡ. ΣΧΕΔΙΟΥ ΠΟΛΕΩΣ ΔΟΜΟΚΟΥ ΣΤΗ ΘΕΣΗ "ΚΟΤΡΩΝΙ" ΠΑΡΑ ΤΑΣ ΟΔΟΥΣ ΜΕΛΙΤΑΙΑΣ ΚΑΙ ΑΧΙΛΛΕΩΣ

ΜΕΛΕΤΗΤΗΣ: ΣΑΒΒΑΣ ΠΑΤΣΟΥΡΑΣ
ΤΟΠ. ΜΗΧ/ΚΟΣ

ΚΛΙΜΑΚΑ 1:500		ΦΕΒΡΟΥΑΡΙΟΣ 1991
ΘΕΩΡΗΣΗ	ΕΛΕΓΧΟΙ	ΣΥΝΤΑΞΗ
		ΣΑΒΒΑΣ ΠΑΤΣΟΥΡΑΣ

ΑΝΑΚΟΙΝΩΣΕΙΣ

Αριθ. 48021/462 Ν.Σ. (5)

Ειδοποίηση παρακαταθέσεως αποζημιώσεως ποσού δρχ. 53.276.760 για τα ρυμοτομούμενα εδαφικά τμήματα και επικείμενα της υπ' αριθμ. 7/89 πράξης αναλογισμού του Τμήματος Πολεοδομίας της Νομαρχίας Αχαΐας.

Ο ΔΗΜΑΡΧΟΣ ΠΑΤΡΩΝ

Με το υπ' αριθ. 24/6.12.1993 γραμμάτιο συστάσεως παρακαταθήκης του Ταμείου Παρακαταθηκών και Δανείων Υποκ/κος Πατρών, ο Δήμος Πατρέων παρακατέθεσε ποσό 53.276.760 δρχ. σαν αποζημίωση των ρυμοτομουμένων εδαφικών τμημάτων και των επικειμένων της υπ' αριθμ. 7/89 πράξης αναλογισμού του Τμήματος Πολεοδομίας της Νομαρχίας Αχαΐας, που επικυρώθηκε με την υπ' αριθμ. Χ.4529/89 απόφαση της Νομαρχίας Αχαΐας, και υπέρ των εικαζομένων δικαιούχων της πράξης αυτής, προς διάνοιξη της δημοτικής οδού ΓΕΡΜΑΝΟΥ των Πατρών, όπως προβλέπεται από το εγκεκριμένο σχέδιο της πόλης, αναφέρεται στην 7/89 πράξη αναλογισμού και απεικονίζεται στο τοπογραφικό διάγραμμα που την συνοδεύει.

Η προσωρινή τιμή μονάδος αποζημιώσεως των απαλλασσομένων εδαφικών τμημάτων και των επικειμένων καθορίστηκε με την υπ' αριθμ. 1100/92 απόφαση Ειδικής Διαδικασίας του Μονομελούς Πρωτοδικείου Πατρών.

Για τα εδαφικά αυτά τμήματα συνετάγη η υπ' αριθμ. 1507/1508/93 δήλωση Φόρου Μεταβιβάσεως Ακινήτου της Γ' ΔΟΥ Πατρών.

Η ανακοίνωση αυτή να δημοσιευθεί στην Εφημερίδα της Κυβερνήσεως.

Πάτρα, 8 Δεκεμβρίου 1993

Ο Δήμαρχος
ΑΝΔΡΕΑΣ Γ. ΚΑΡΑΒΟΛΑΣ

(6)

Ειδοποίηση παρακαταθέσεως αποζημιώσεως από προσκύρωση ακινήτου κειμένου στη Θεσσαλονίκη.

Με την υπ' αριθ. 4291/79 πράξη τακτοποιήσεως της Πολεοδομίας Θεσ/νίκης, που επικυρώθηκε με την υπ' αριθμ. 36604/80 απόφαση της Νομαρχίας Θεσ/νίκης, προσκυρώθηκε στην ιδιοκτησία του Ιωάννη Τσόκα του Δημητρίου και Μιχαήλ Τσόκα του Δημητρίου τμήμα οικοπέδου, υπό στοιχεία 25 - - 27 - 28 - 29 - 25, εκτάσεως 18,80 τ.μ. φερομένου στην πράξη ως ιδιοκτησία του Δήμου Ελευθερίου - Κορδελιού Θεσσαλονίκης.

Με τα υπ' αριθ. 33460/9.11.93 πρακτικά του Μονομελούς Πρωτοδικείου Θεσ/νίκης καθορίστηκε προσωρινή τιμή μονάδας αποζημιώσεως του προπεριγραφόμενου οικοπεδικού τμήματος το ποσό των 50.000 δρχ. κατά τ.μ. και οι παραπάνω ιδιοκτήτες κατάθεσαν στο Ταμείο Παρακαταθηκών και Δανείων Θεσ/νίκης ποσό 940.000 δρχ. για το οποίο εκδόθηκε το υπ' αριθμ. 160/26.11.1993 γραμμάριο συστάσεως παρακαταθήκης υπέρ του φερομένου ιδιοκτήτου Δήμου Ελευθερίου - Κορδελιού Θεσσαλονίκης, αποδοτέο στους κατά νόμο αναγνωρισθησομένους δικαούχους.

Το παραπάνω γραμμάτιο συστάσεως παρακαταθήκης κατατέθηκε στη Συμβολαιογράφο Θεσ/νίκης Μαρία Γκουρίτσα - Εβρένογλου και συντάχθηκε η υπ' αριθμ. 8383/30.11.93 πράξη της. (Αρ. διπλ. είσπρ. Δ.Ο.Υ. Γενικών Εσόδων, Θεσ/νίκης 9551071/93).

Η ανακοίνωση αυτή να δημοσιευθεί στην Εφημερίδα της Κυβερνήσεως.

Θεσσαλονίκη, 3 Δεκεμβρίου 1993

Ο Πληρεξούσιος Δικηγόρος
ΒΑΣΙΛΕΙΟΣ Δ. ΓΡΙΒΑΣ

ΑΠΟ ΤΟ ΕΘΝΙΚΟ ΤΥΠΟΓΡΑΦΕΙΟ